

Проект межевания территории

Приложение к постановлению администрации г. Тамбова № _____ от _____ 201_ г.



Условные обозначения:

- проектируемый земельный участок под строительство газопровода, площадь земельного участка S (S1+S2+S3+S4+S5) = 231 м²
- земельный участок с КН 68:29:0303001:423 (входящий участок в едином землепользовании с КН 68:29:0303001:421)
- красные линии
- границы учтенных земельных участков, сведения о которых содержатся в ГКН
- КН** - обозначение существующих зданий
- x** - характерные координаты границы красной линии
- y** - характерные координаты границы красной линии


Комитет архитектуры, развития и реконструкции администрации г. Тамбова

СОГЛАСОВАНО:
Кумар Раджив

(подпись)

Генеральный директор
ООО "Земпроект"

А.И.Абрамов

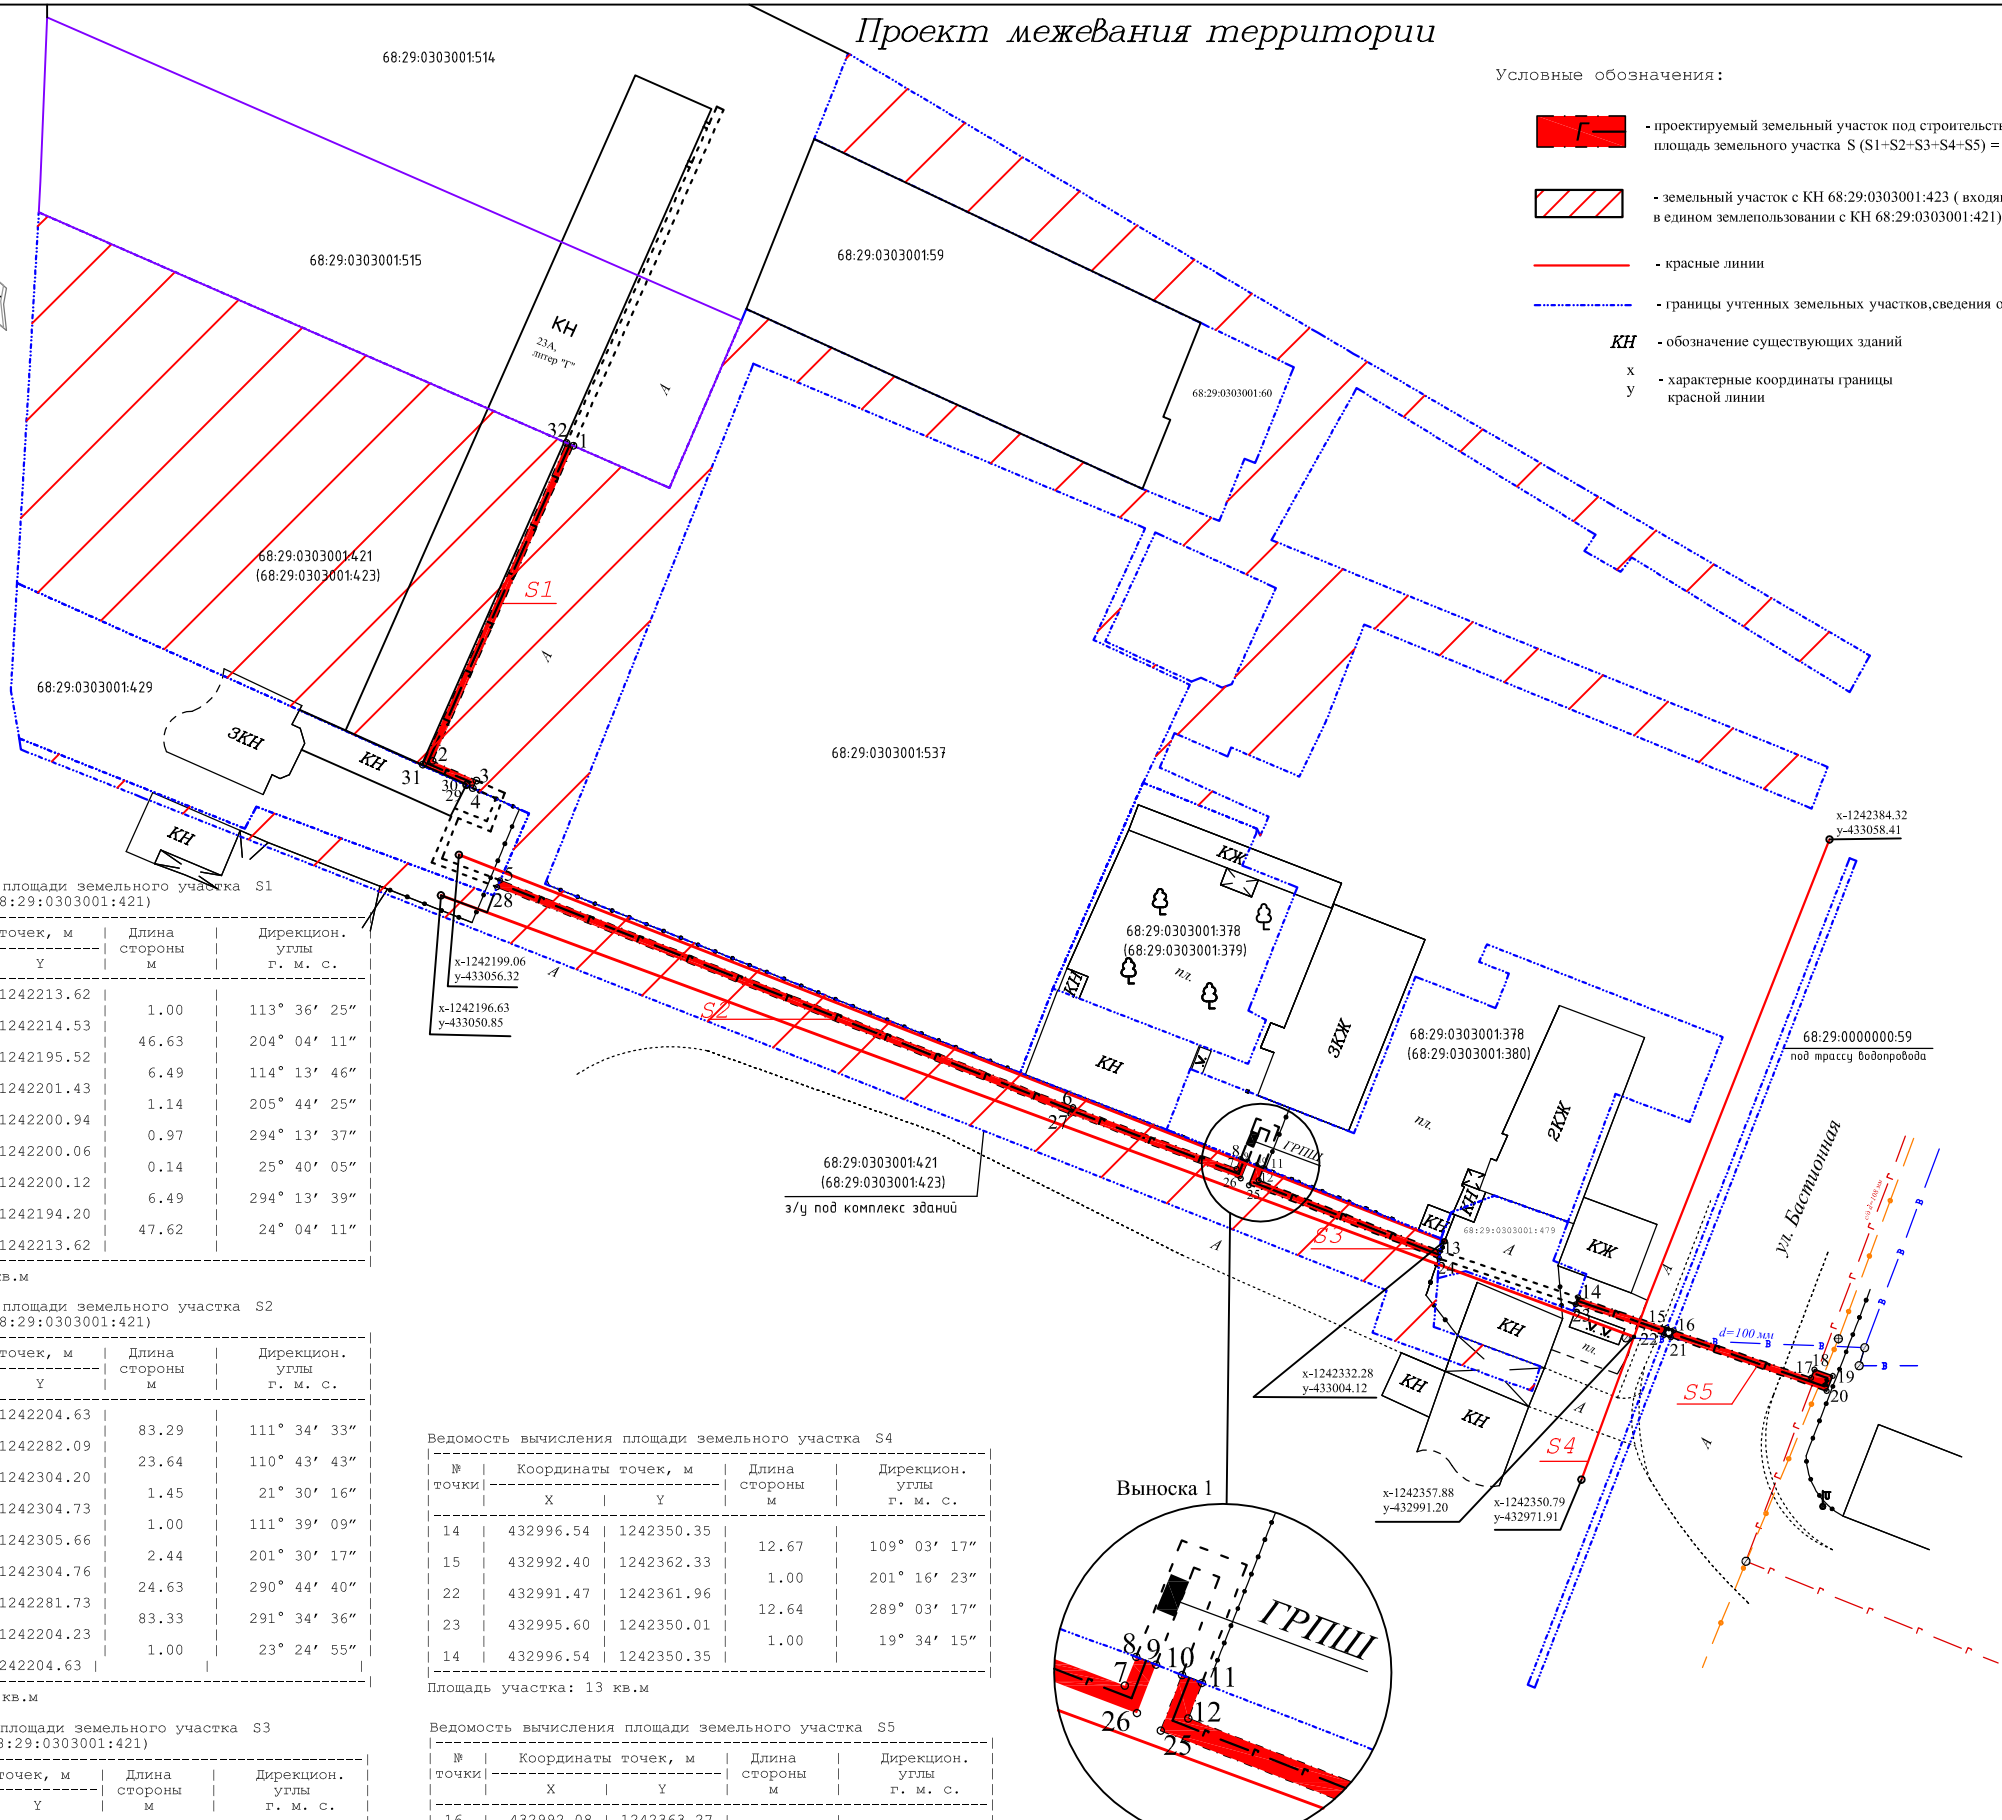

Ведомость вычисления площади земельного участка S1 (земли участка с КН 68:29:0303001:421)

№ точки	Координаты точек, м		Длина стороны, м	Дирекцион. углы г. м. с.
	X	Y		
32	433112.00	1242213.62	1.00	113° 36' 25"
1	433111.59	1242214.53	46.63	204° 04' 11"
2	433069.02	1242195.52	6.49	114° 13' 46"
3	433066.36	1242201.43	1.14	205° 44' 25"
4	433065.33	1242200.94	0.97	294° 13' 37"
29	433065.73	1242200.06	0.14	25° 40' 05"
30	433065.85	1242200.12	6.49	294° 13' 39"
31	433068.52	1242194.20	47.62	24° 04' 11"
32	433112.00	1242213.62		

Площадь участка: 54 кв.м

Ведомость вычисления площади земельного участка S2 (земли участка с КН 68:29:0303001:421)

№ точки	Координаты точек, м		Длина стороны, м	Дирекцион. углы г. м. с.
	X	Y		
5	433052.88	1242204.63	83.29	111° 34' 33"
6	433022.25	1242282.09	23.64	110° 43' 43"
7	433013.89	1242304.20	1.45	21° 30' 16"
8	433015.24	1242304.73	1.00	111° 39' 09"
9	433014.87	1242305.66	2.44	201° 30' 17"
26	433012.60	1242304.76	24.63	290° 44' 40"
27	433021.32	1242281.73	83.33	291° 34' 36"
28	433051.97	1242204.23	1.00	23° 24' 55"
5	433052.88	1242204.63		

Площадь участка: 109 кв.м

Ведомость вычисления площади земельного участка S3 (земли участка с КН 68:29:0303001:421)

№ точки	Координаты точек, м		Длина стороны, м	Дирекцион. углы г. м. с.
	X	Y		
10	433014.38	1242306.88	1.00	111° 38' 50"
11	433014.01	1242307.81	1.78	200° 59' 31"
12	433012.35	1242307.17	26.28	111° 16' 48"
13	433002.81	1242331.67	1.04	184° 34' 15"
24	433001.77	1242331.58	27.58	291° 16' 48"
25	433011.78	1242305.88	2.79	20° 59' 36"
10	433014.38	1242306.88		

Площадь участка: 29 кв.м

Ведомость вычисления площади земельного участка S4

№ точки	Координаты точек, м		Длина стороны, м	Дирекцион. углы г. м. с.
	X	Y		
14	432996.54	1242350.35	12.67	109° 03' 17"
15	432992.40	1242362.33	1.00	201° 16' 23"
22	432991.47	1242361.96	12.64	289° 03' 17"
23	432995.60	1242350.01	1.00	19° 34' 15"
14	432996.54	1242350.35		

Площадь участка: 13 кв.м

Ведомость вычисления площади земельного участка S5

№ точки	Координаты точек, м		Длина стороны, м	Дирекцион. углы г. м. с.
	X	Y		
16	432992.08	1242363.27	19.65	109° 03' 16"
17	432985.66	1242381.84	1.21	21° 43' 51"
18	432986.78	1242382.29	2.63	109° 03' 19"
19	432985.93	1242384.77	2.21	201° 43' 48"
20	432983.87	1242383.95	22.27	289° 03' 16"
21	432991.14	1242362.90	1.00	21° 16' 50"
16	432992.08	1242363.27		

Площадь участка: 26 кв.м

ООО "Земпроект" лицензия РГ №0058397 регистрационный номер 68-00004Г от 05.05.2011г.				
Наименование чертежа	Проект межевания территории для строительства газопровода к нежилому зданию литер "Г" по ул. Бастионной, 23А			
Заказчик	Кумар Раджив			
Съемку выполнил	Жбанчиков Д.М.		24.04.2013 г.	Масштаб 1:1000
Проект составил	Макаров С.В.		03.09.2015 г.	
Кадастр. квартал	68:29:0303001			