


Условные обозначения:

- - - - граница разработки проекта межевания
- - граница земельных участков по сведениям ГКН
- - надписи кадастрового номера земельного участка
- - красные линии
- - граница кадастрового квартала
- образуемый земельный участок под строительство автомобильной дороги по ул. Пахотной от ул. Сабуровской до ул. Селезневской

Ситуационный план



Место расположения объекта

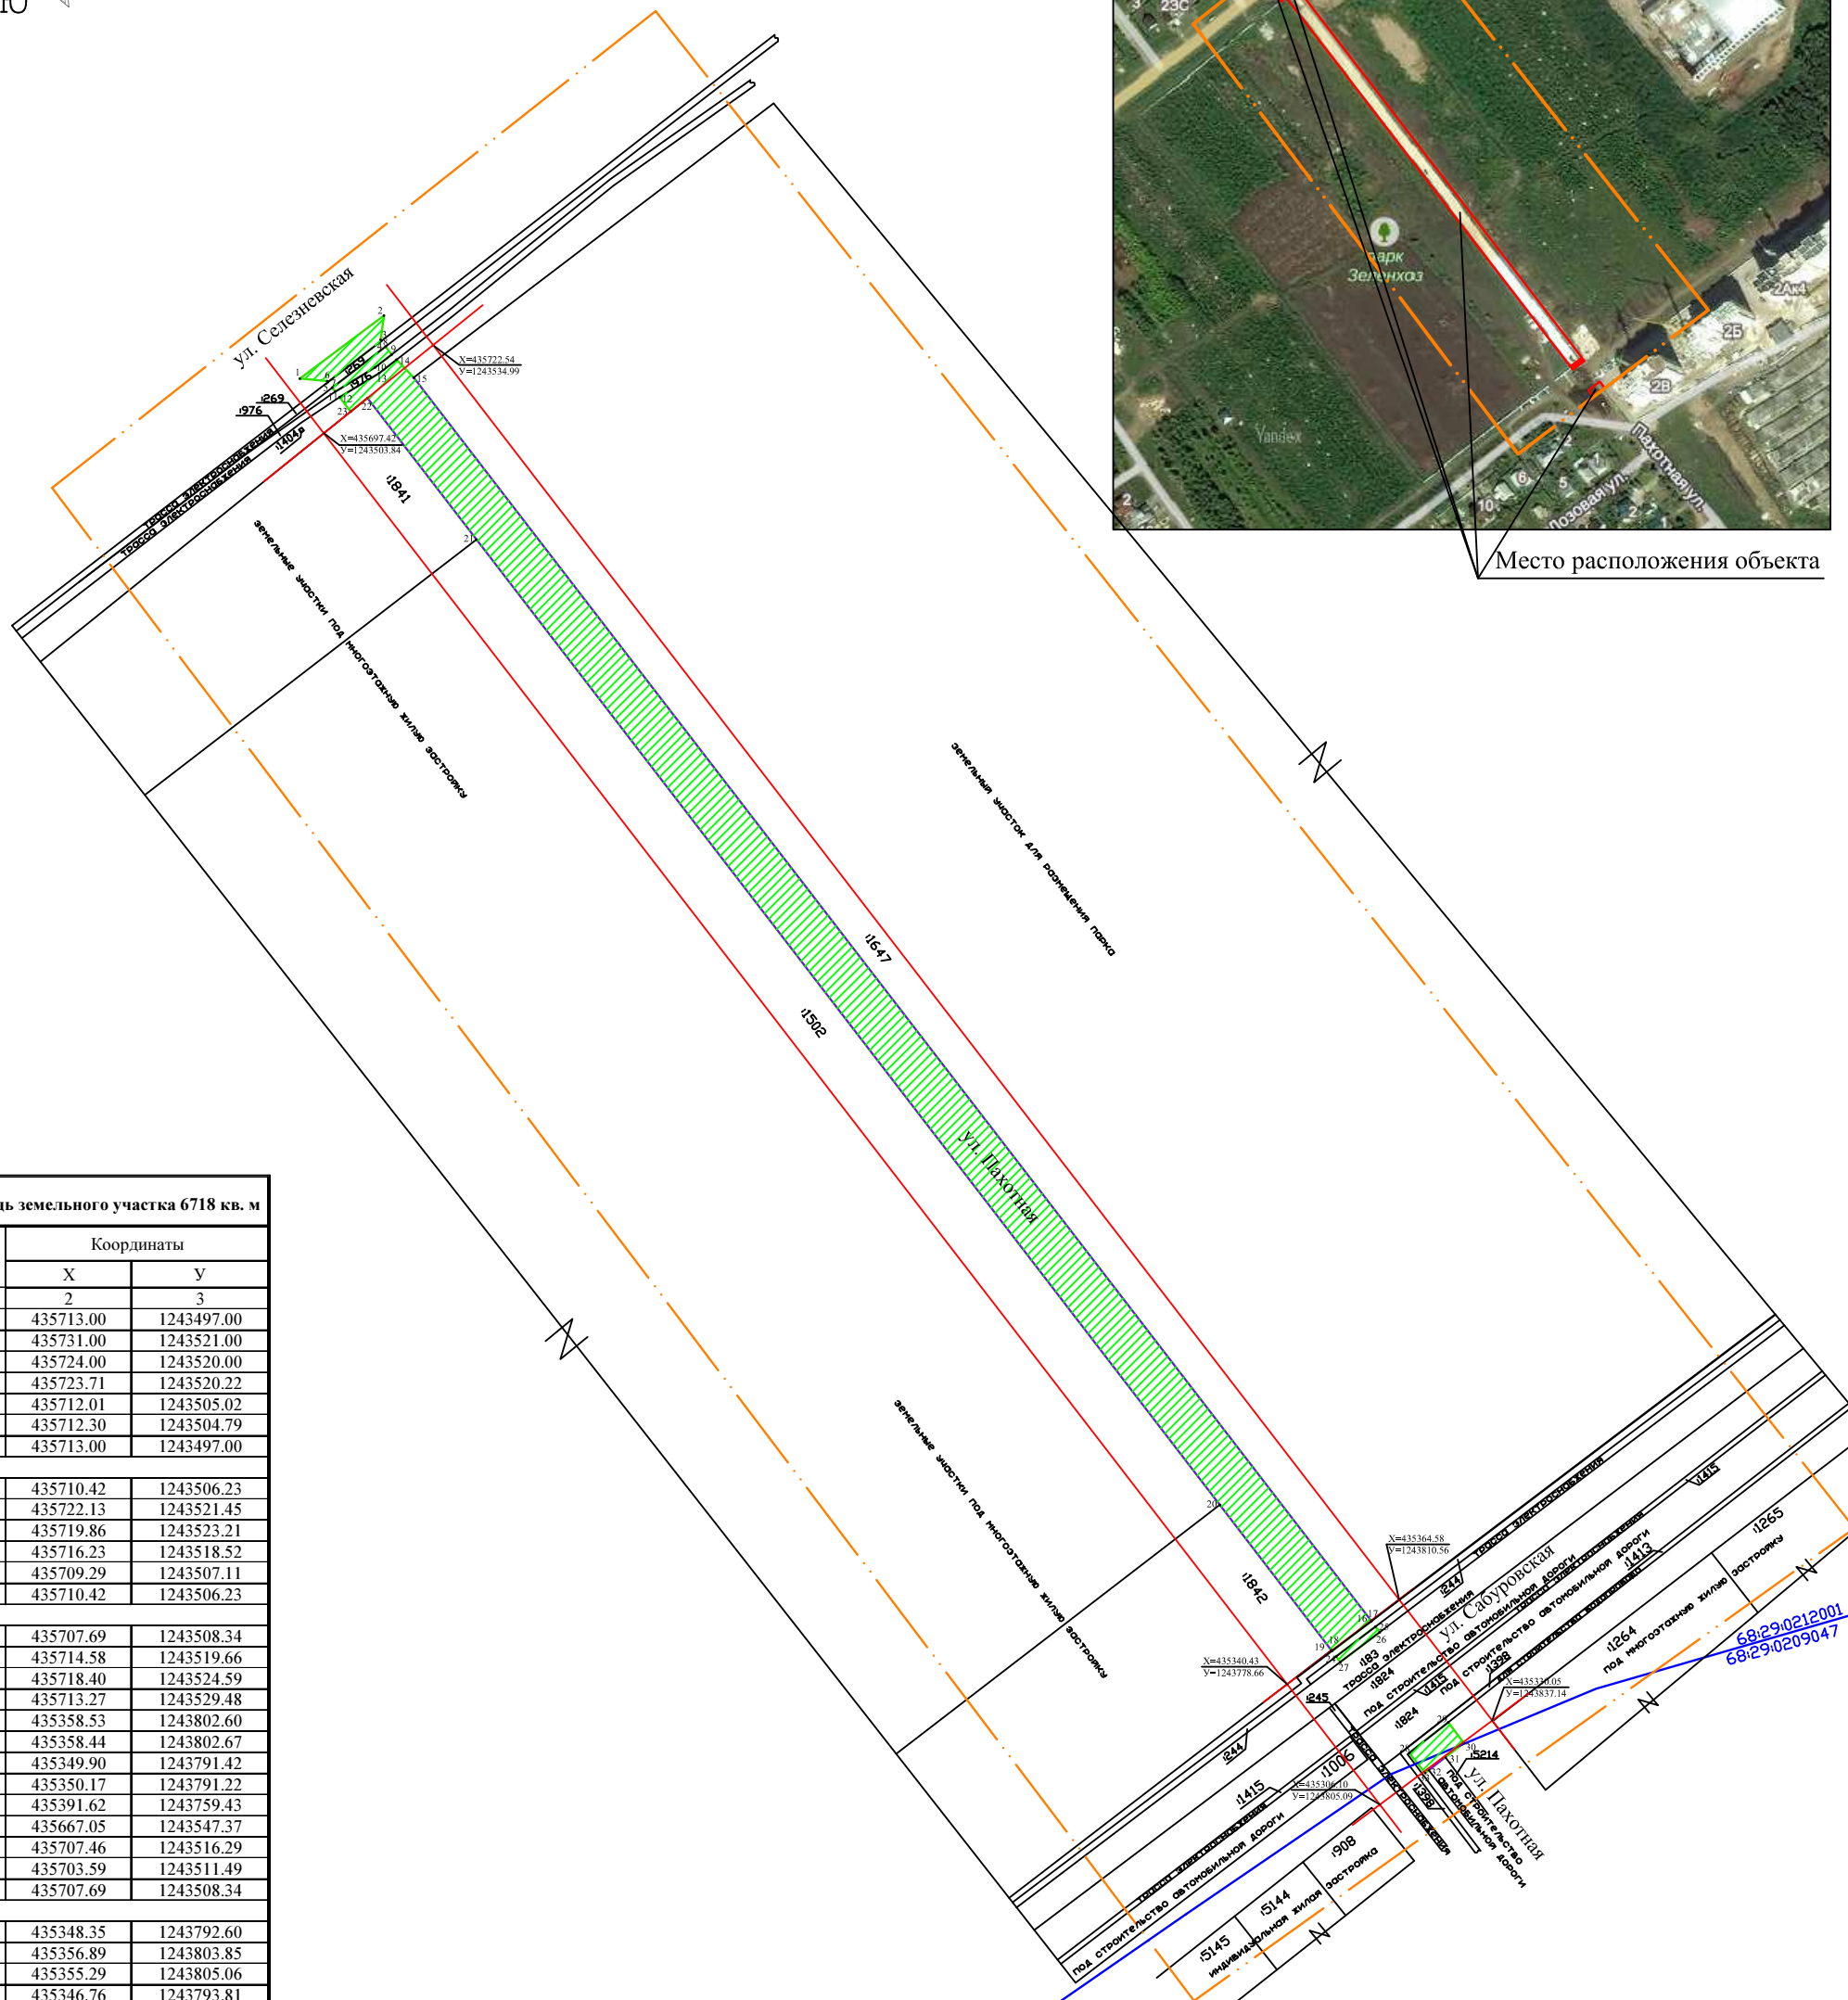

Площадь земельного участка 6718 кв. м

№ точек	Координаты	
	X	Y
1	2	3
1	435713.00	1243497.00
2	435731.00	1243521.00
3	435724.00	1243520.00
4	435723.71	1243520.22
5	435712.01	1243505.02
6	435712.30	1243504.79
1	435713.00	1243497.00
7	435710.42	1243506.23
8	435722.13	1243521.45
9	435719.86	1243523.21
10	435716.23	1243518.52
11	435709.29	1243507.11
7	435710.42	1243506.23
12	435707.69	1243508.34
13	435714.58	1243519.66
14	435718.40	1243524.59
15	435713.27	1243529.48
16	435358.53	1243802.60
17	435358.44	1243802.67
18	435349.90	1243791.42
19	435350.17	1243791.22
20	435391.62	1243759.43
21	435667.05	1243547.37
22	435707.46	1243516.29
23	435703.59	1243511.49
12	435707.69	1243508.34
24	435348.35	1243792.60
25	435356.89	1243803.85
26	435355.29	1243805.06
27	435346.76	1243793.81
24	435348.35	1243792.60
28	435320.85	1243813.47
29	435329.56	1243824.58
30	435323.65	1243829.07
31	435319.60	1243823.79
32	435315.94	1243819.04
33	435315.11	1243817.99
28	435320.85	1243813.47

Генеральный директор ООО "Земпроект" _____ А. И. Абрамов

ООО "Земпроект" лицензия РГ №0058397 регистрационный номер 68-00004Г от 05.05.2011г.			
Наименование чертежа	Проект межевания в границах квартала ул. Селезневской, ул. Пахотной, ул. Сабуровской в г. Тамбове		
Заказчик	МКУ "Дирекция городских дорог"		
Исполнитель	Белкина А.Д.	30.09.2015г.	Масштаб 1:2000

68:29:0212001
68:29:0209047